

Amt für Umweltschutz des Kantons Obwalden,
 Fachstelle für Natur- und Landschaftsschutz


Naturschutzzone
Schlierenrüti

Einwohnergemeinde Alpnach

Massnahmenplan M 1:2500

Öffentliche Auflage vom
 28. August bis 26. September 1995

Erlassen durch den Regierungsrat des Kantons Obwalden
 mit RRB Nr. 1091, vom 18. Mai 1999
 Vom Kantonsrat genehmigt am 27. Mai 1999

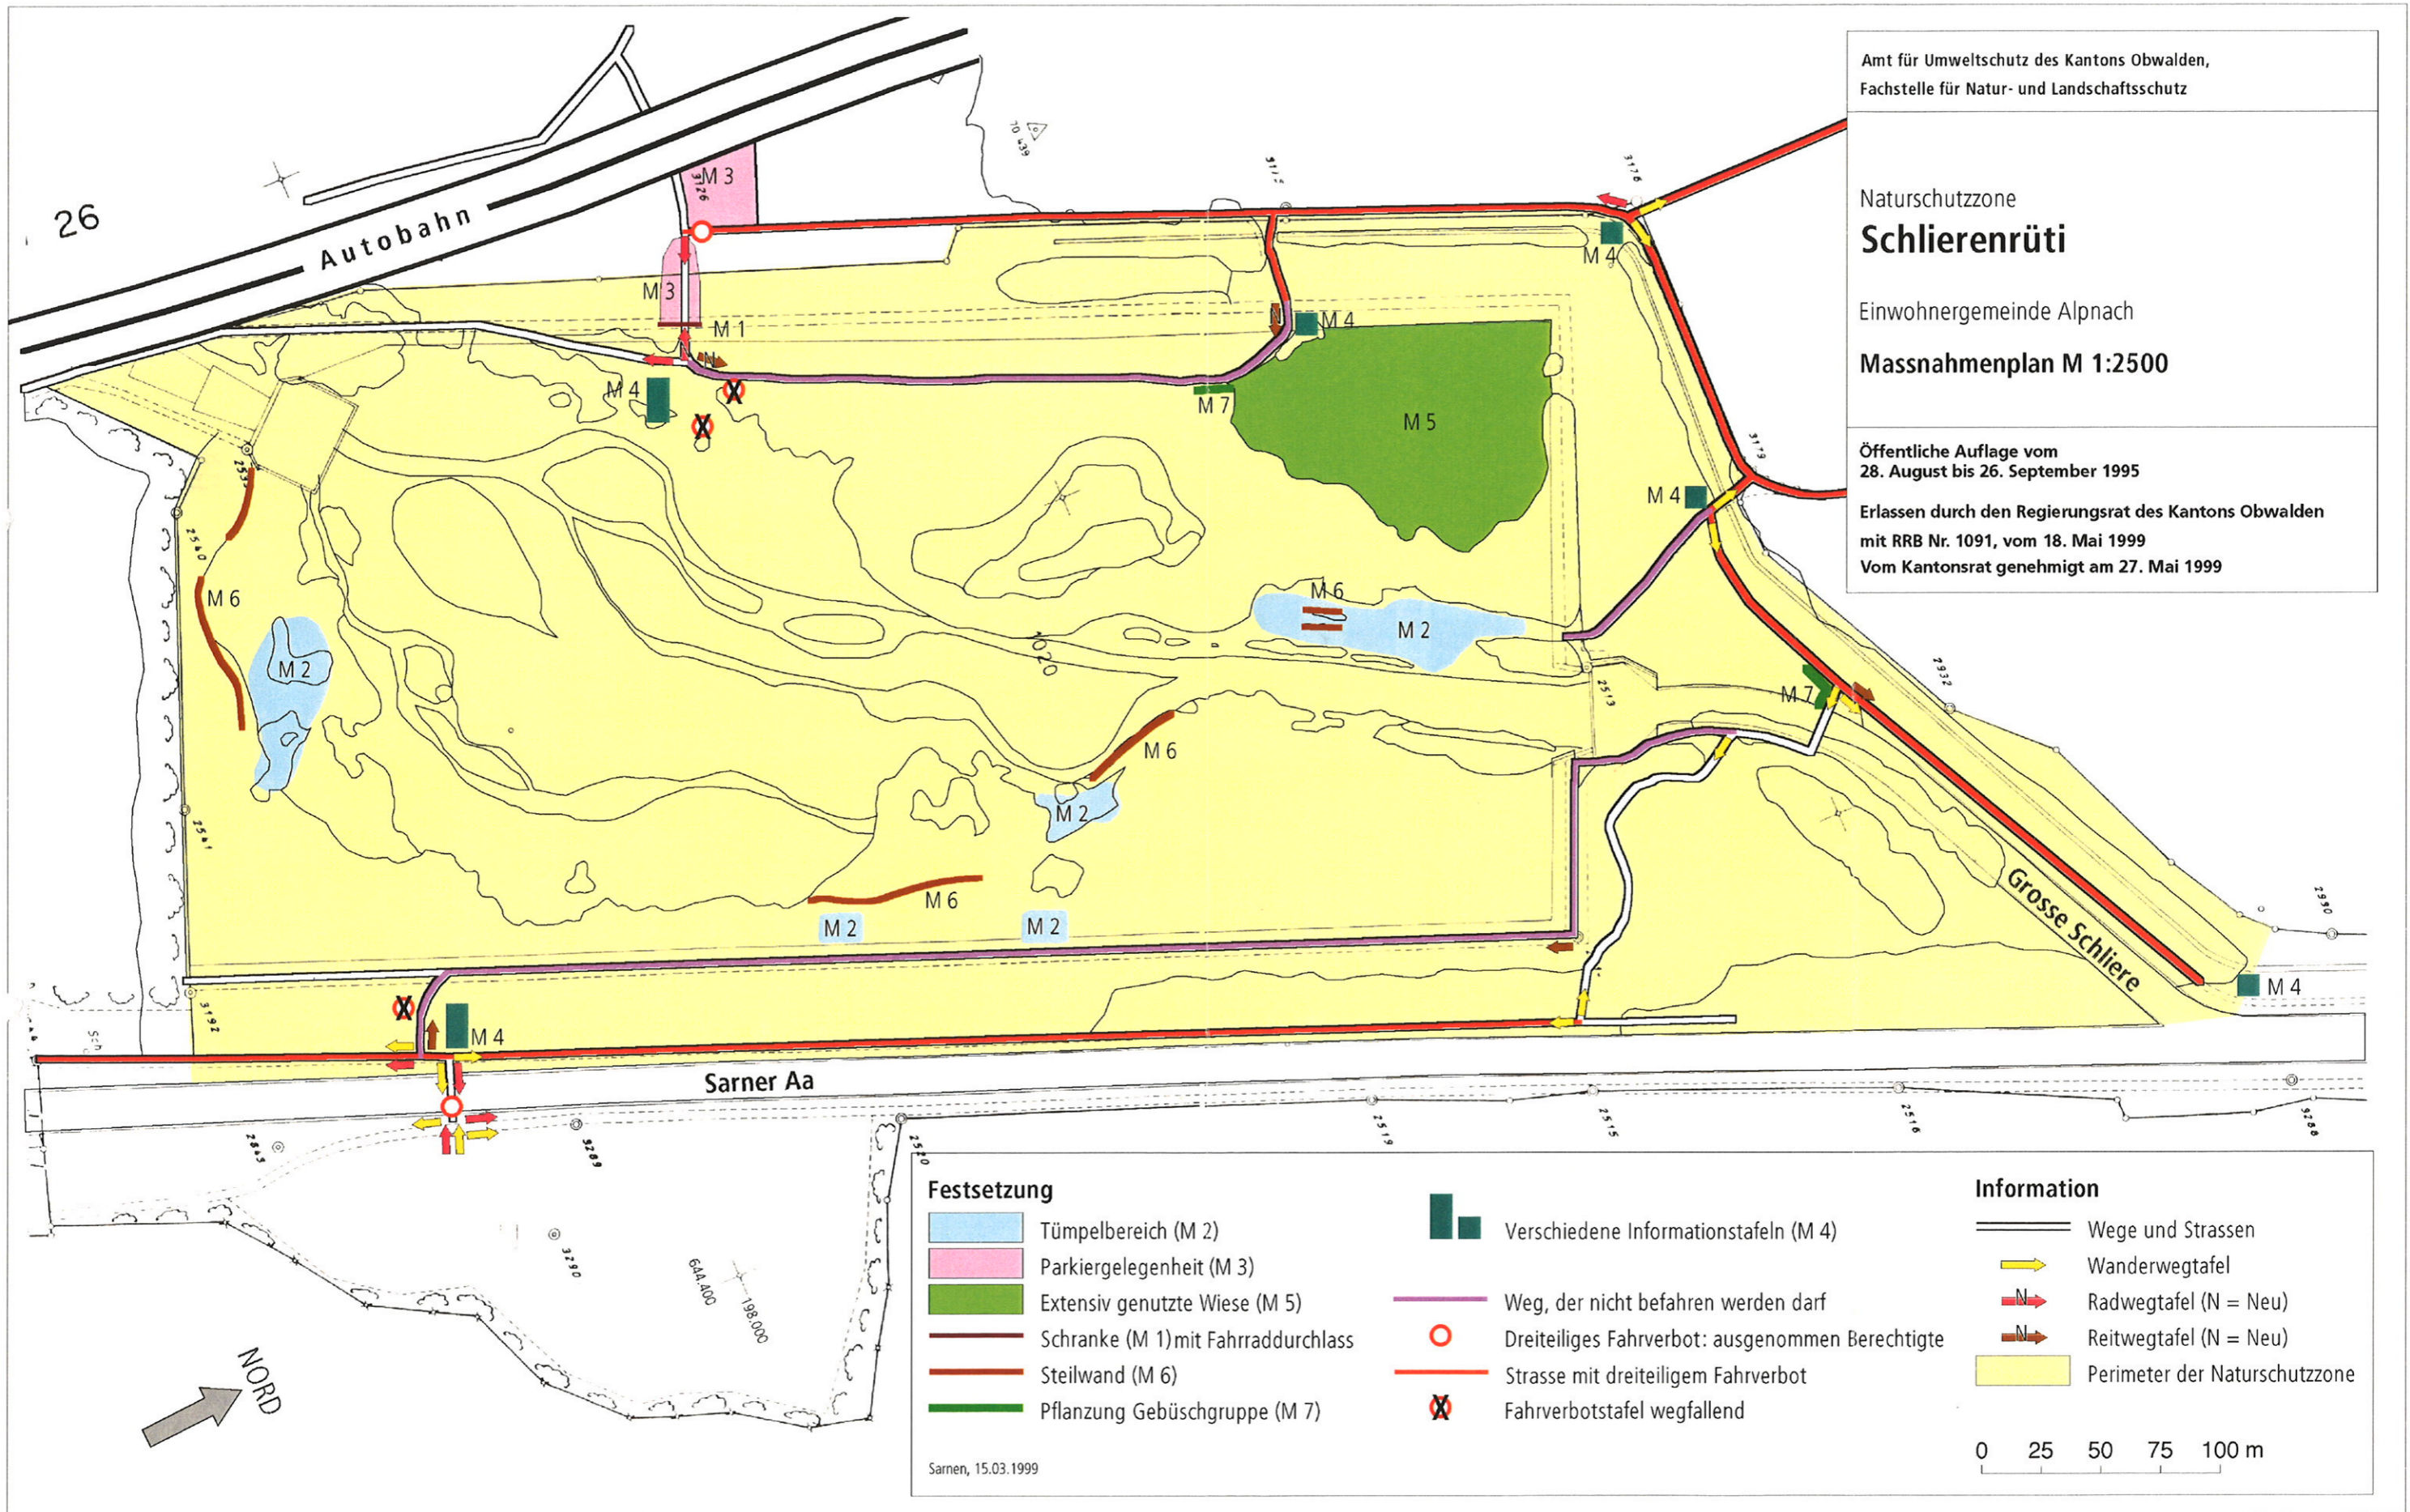

Festsetzung

- Tümpelbereich (M 2)
- Parkiergelegenheit (M 3)
- Extensiv genutzte Wiese (M 5)
- Schranke (M 1) mit Fahrraddurchlass
- Steilwand (M 6)
- Pflanzung Gebüschgruppe (M 7)



Verschiedene Informationstafeln (M 4)

Weg, der nicht befahren werden darf

Dreiteiliges Fahrverbot: ausgenommen Berechtigte

Strasse mit dreiteiligem Fahrverbot

Fahrverbotstafel wegfallend

Information

- Wege und Strassen
- Wanderwegtafel
- Radwegtafel (N = Neu)
- Reitwegtafel (N = Neu)
- Perimeter der Naturschutzzone

0 25 50 75 100 m

Sarnen, 15.03.1999

